

## **Mémoire de fin d'études : "La chambre du futur ; quelles transformations possibles de la chambre du Centre Hospitalier Universitaire ?"**

**Auteur :** Sauvage, Natacha

**Promoteur(s) :** Courtejoie, Fabienne

**Faculté :** Faculté d'Architecture

**Diplôme :** Master en architecture, à finalité spécialisée en art de bâtir et urbanisme

**Année académique :** 2017-2018

**URI/URL :** <http://hdl.handle.net/2268.2/5517>

---

### *Avertissement à l'attention des usagers :*

*Tous les documents placés en accès ouvert sur le site le site MatheO sont protégés par le droit d'auteur. Conformément aux principes énoncés par la "Budapest Open Access Initiative"(BOAI, 2002), l'utilisateur du site peut lire, télécharger, copier, transmettre, imprimer, chercher ou faire un lien vers le texte intégral de ces documents, les disséquer pour les indexer, s'en servir de données pour un logiciel, ou s'en servir à toute autre fin légale (ou prévue par la réglementation relative au droit d'auteur). Toute utilisation du document à des fins commerciales est strictement interdite.*


*Par ailleurs, l'utilisateur s'engage à respecter les droits moraux de l'auteur, principalement le droit à l'intégrité de l'oeuvre et le droit de paternité et ce dans toute utilisation que l'utilisateur entreprend. Ainsi, à titre d'exemple, lorsqu'il reproduira un document par extrait ou dans son intégralité, l'utilisateur citera de manière complète les sources telles que mentionnées ci-dessus. Toute utilisation non explicitement autorisée ci-avant (telle que par exemple, la modification du document ou son résumé) nécessite l'autorisation préalable et expresse des auteurs ou de leurs ayants droit.*

---

# CHU: "LA CHAMBRE DU FUTUR"


WORKSHOP "HEALING ENVIRONNEMENT" - FACULTE D'ARCHITECTURE - ULG 2017

Jonas Lallemand - Steven Pino Lerro - Andreina Mariani - Florencia Courroux

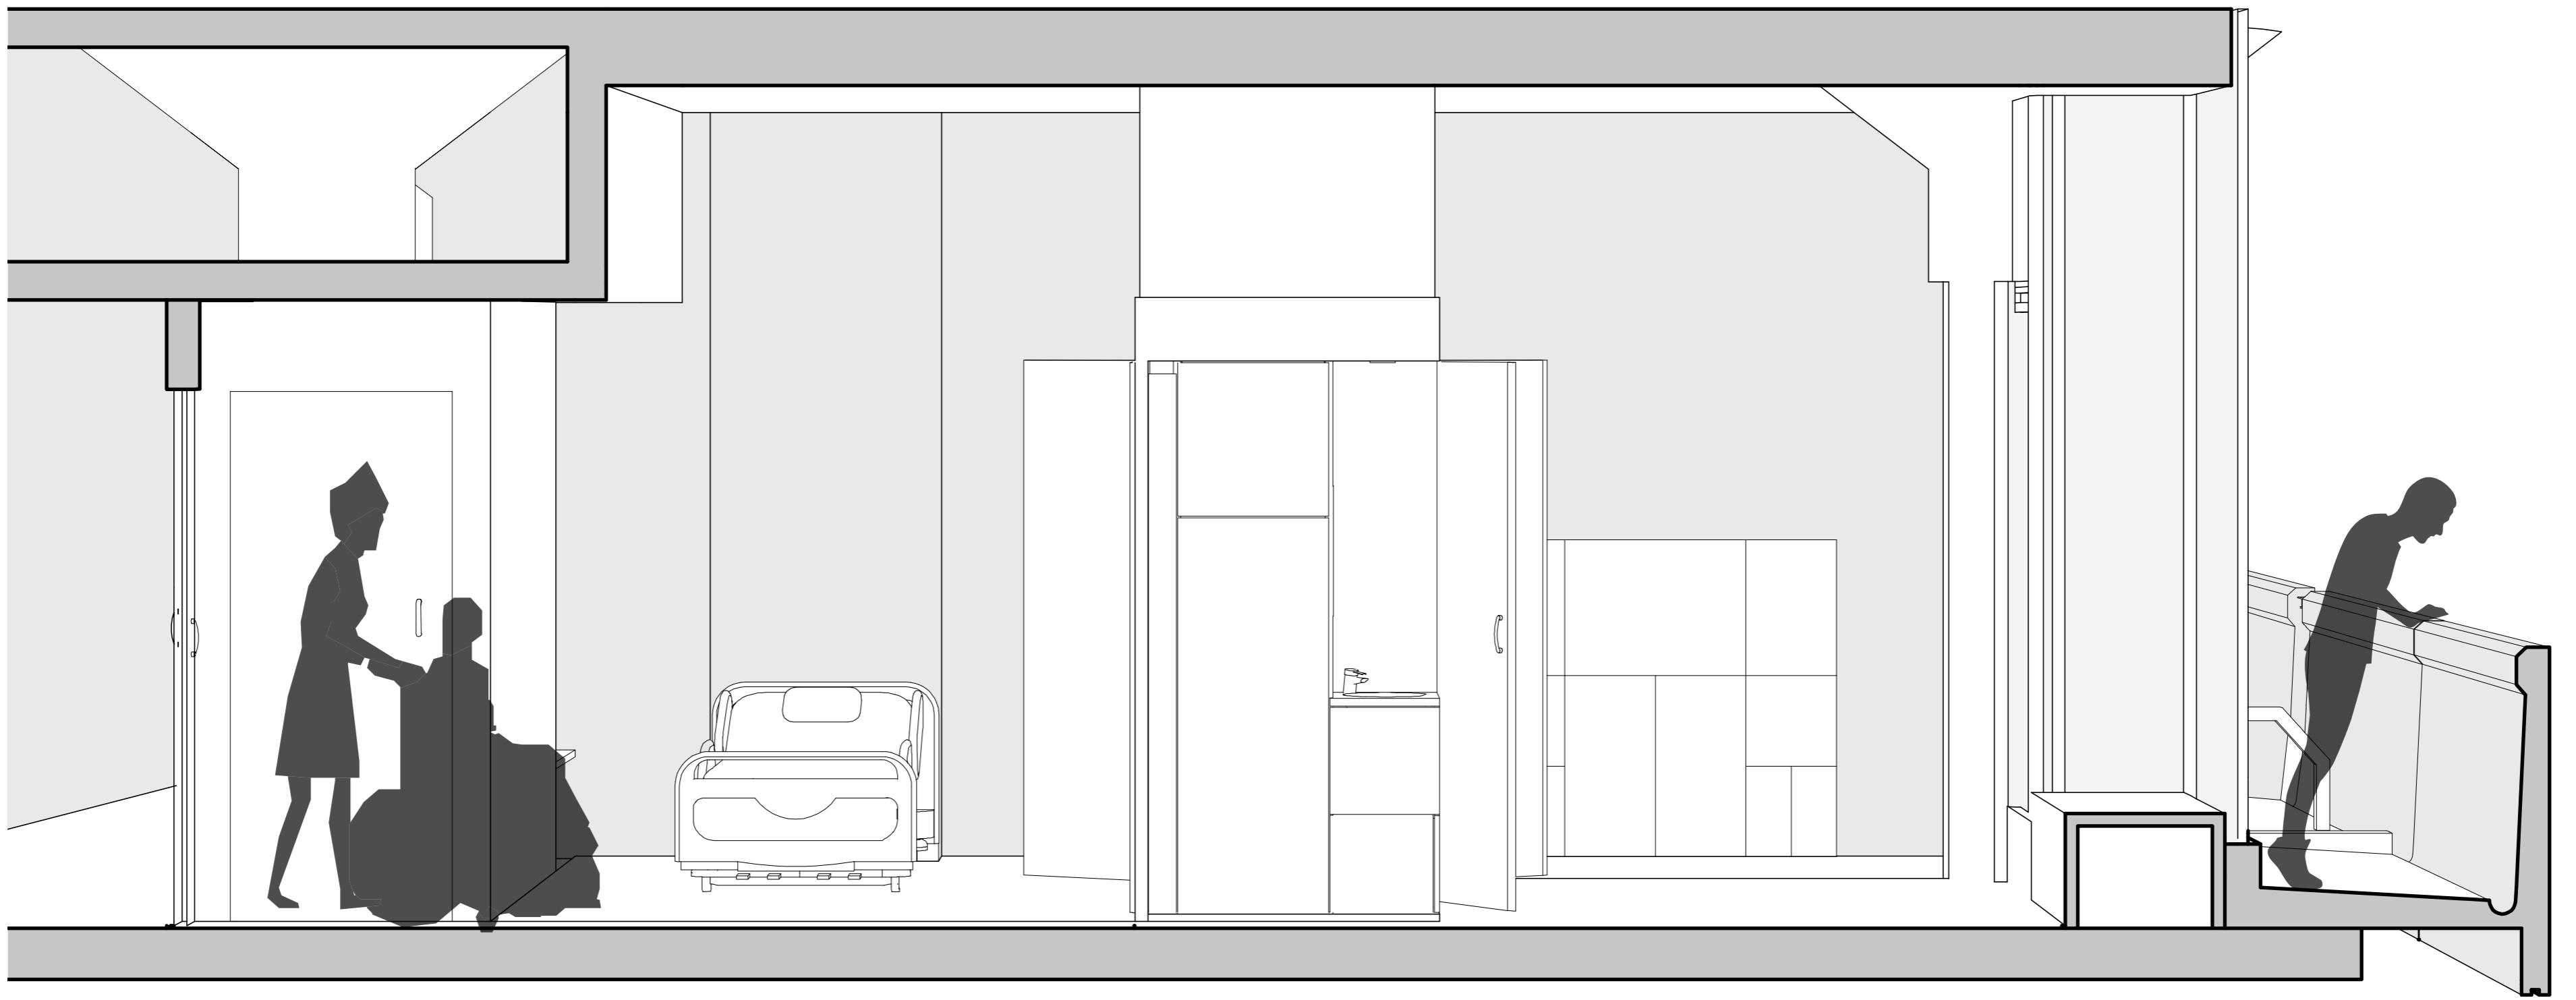

COUPE A-A EN PERSPECTIVE D'UNE CHAMBRE -TYPE-


ECHELLE 1:20

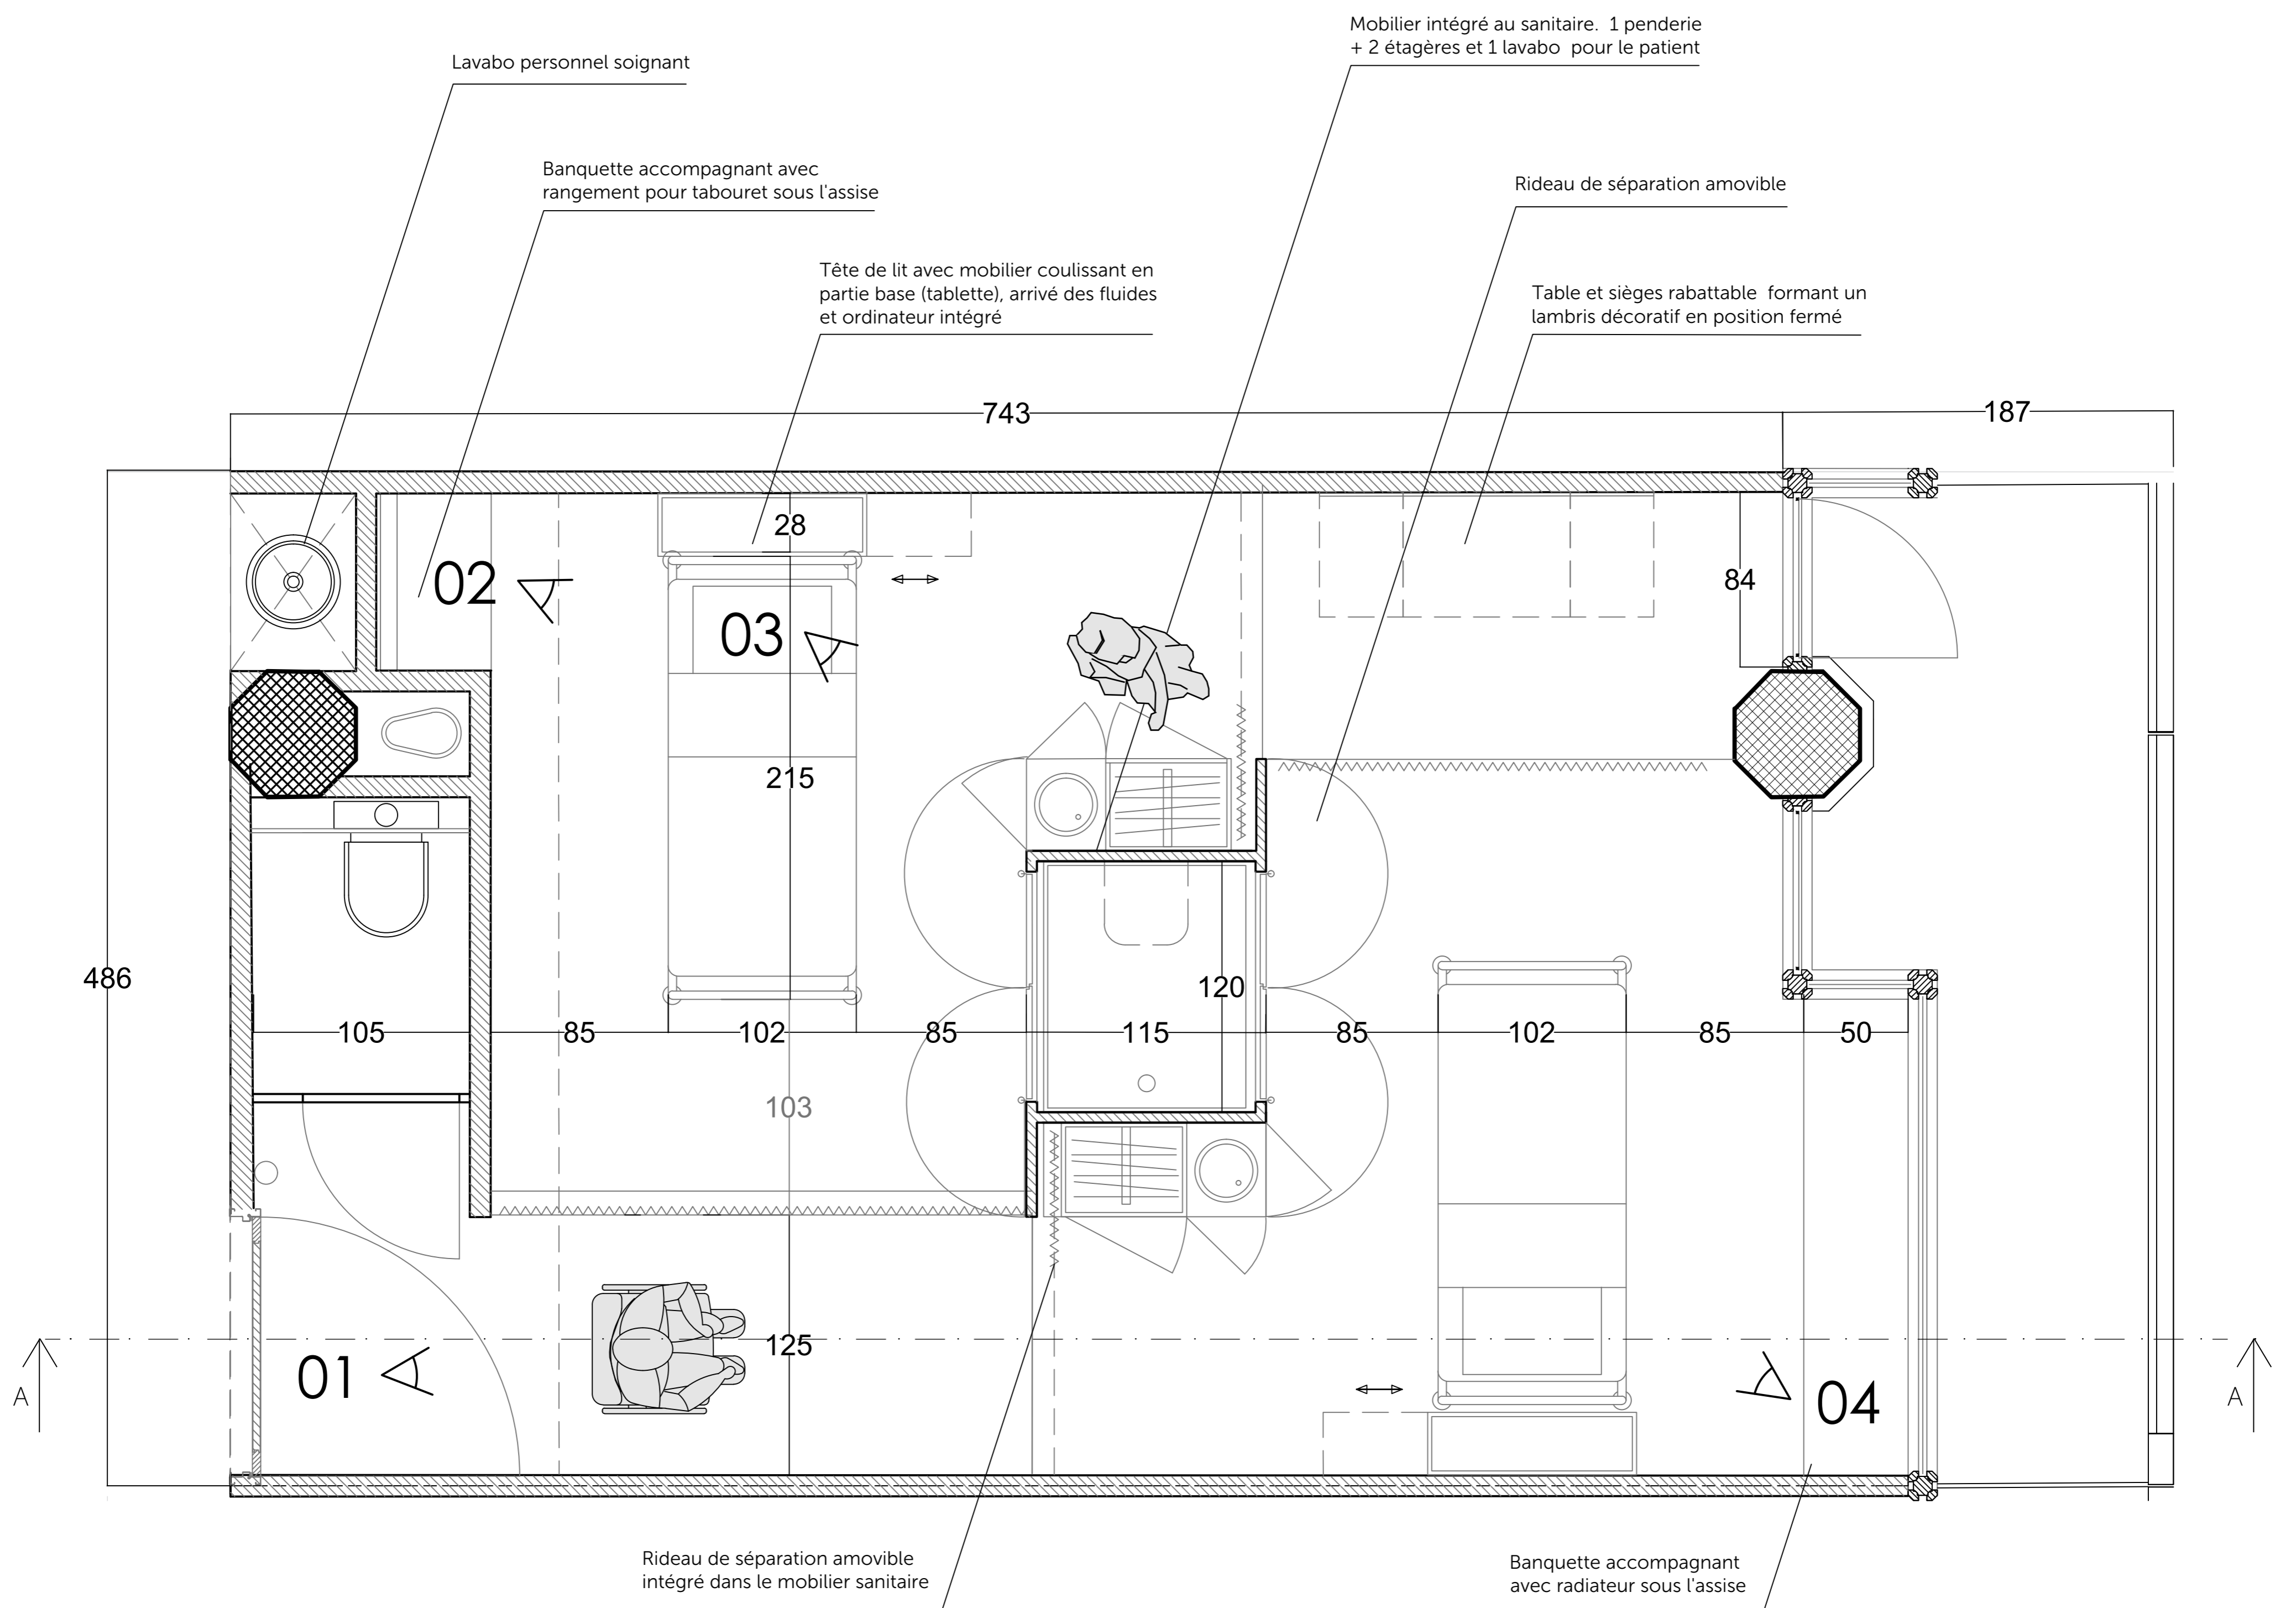

PLAN D'UNE CHAMBRE -TYPE-


ECHELLE 1:20

## SITUATION EXISTANTE

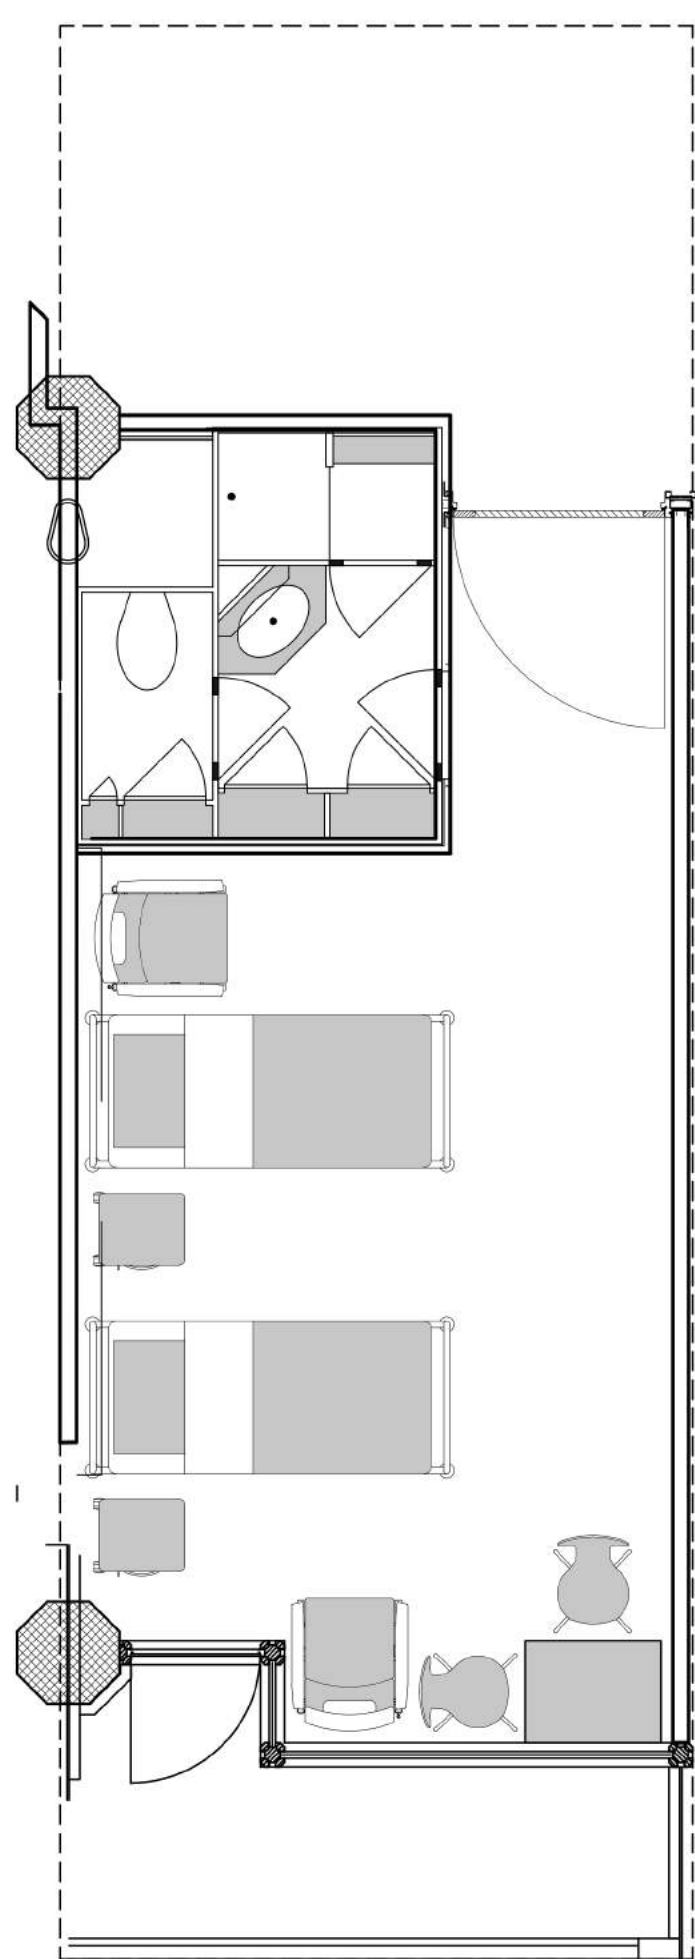

- Bloc sanitaire actuel trop petit et mal optimisé
- Manque d'intimité et d'espace autour des lits
- Dispositifs conviviaux mal disposés


01 A

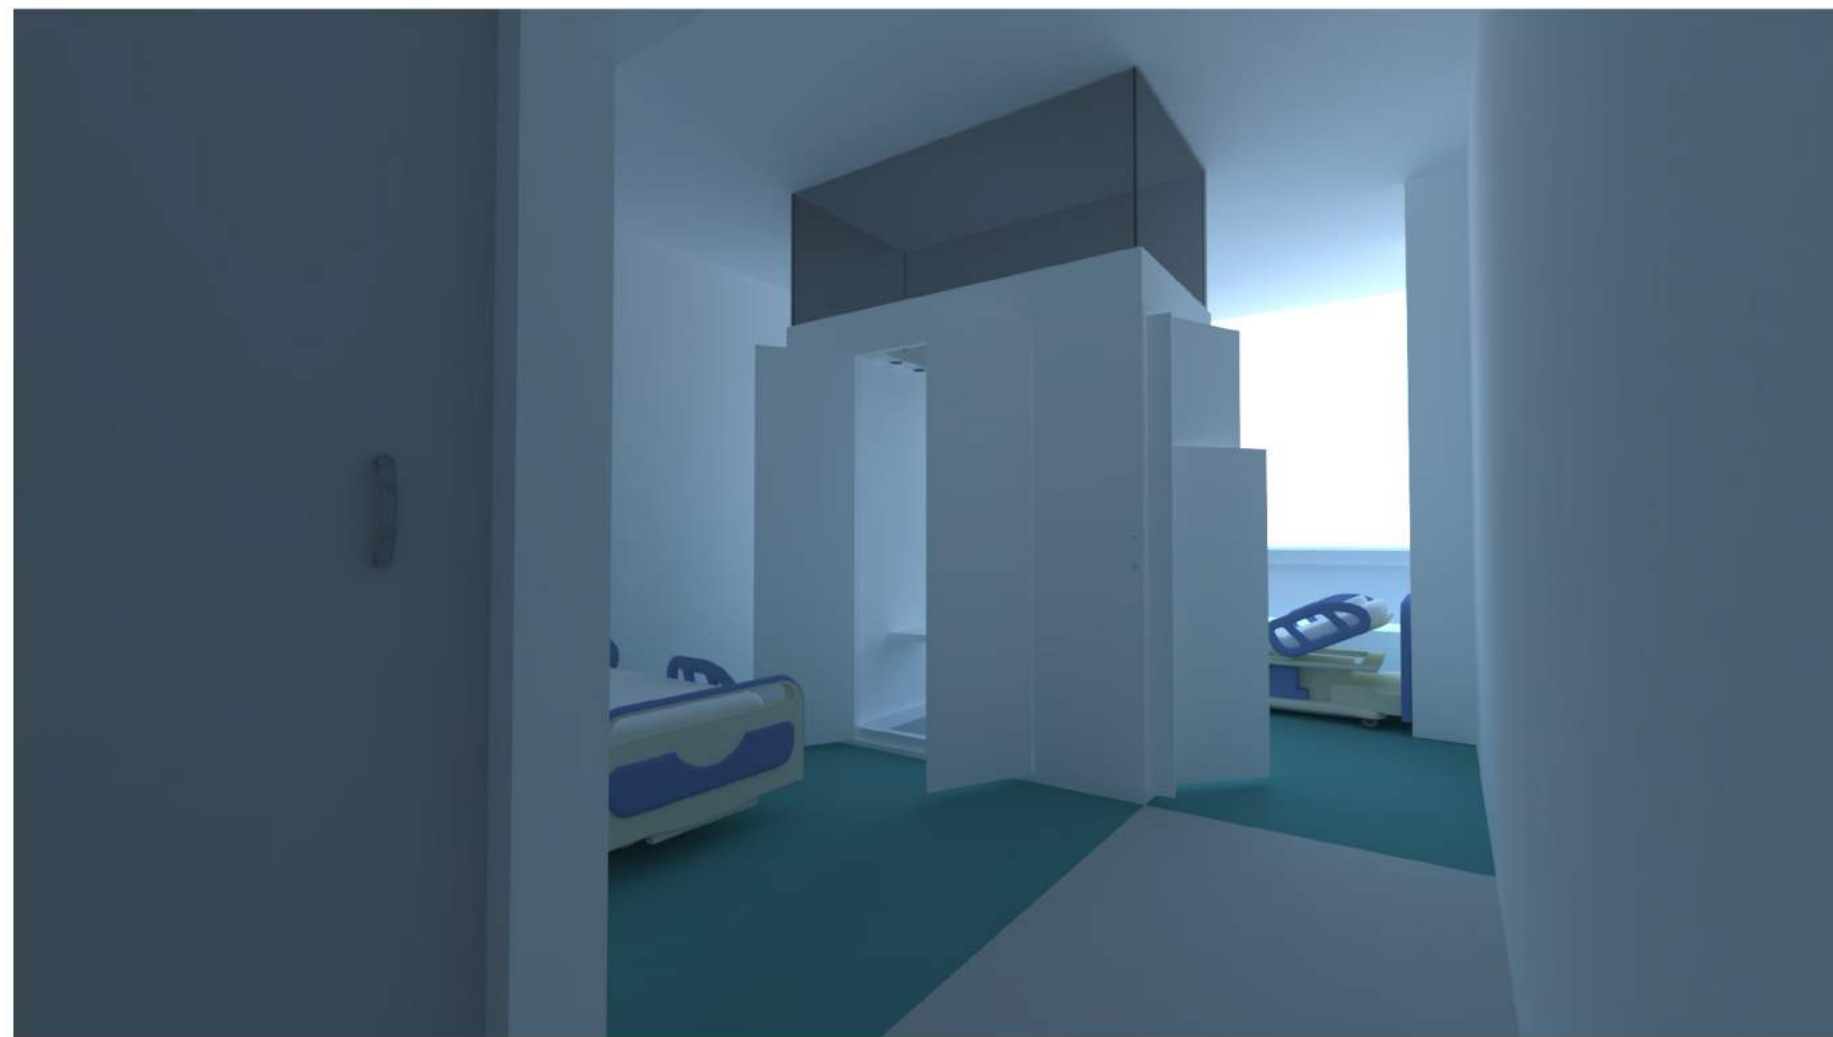


02 A




## SITUATION PROJETEE

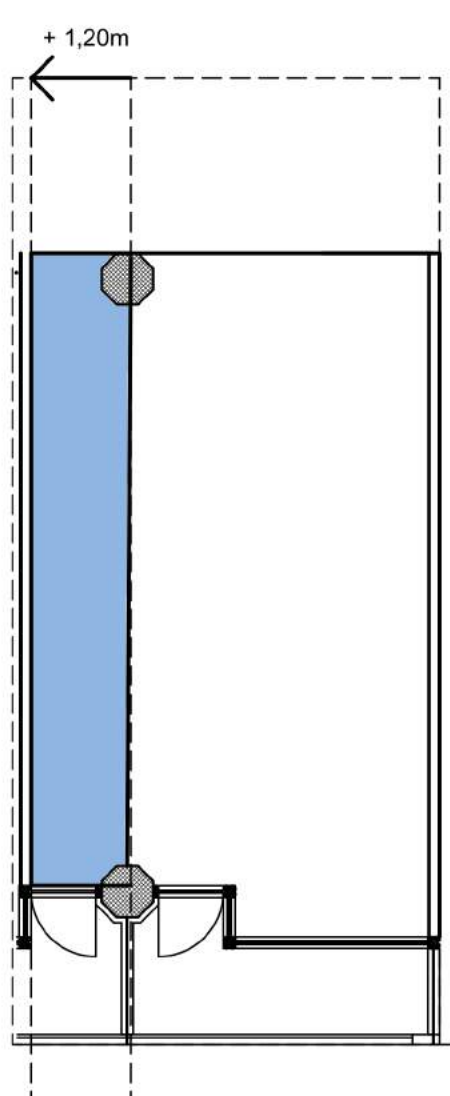


Nouveau module pour les chambres

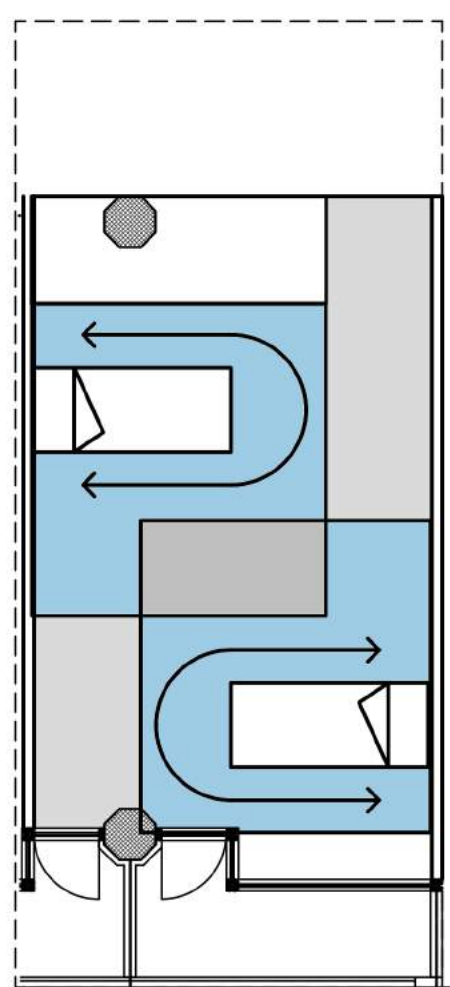

Intimité et ergonomie équitables pour les deux lits

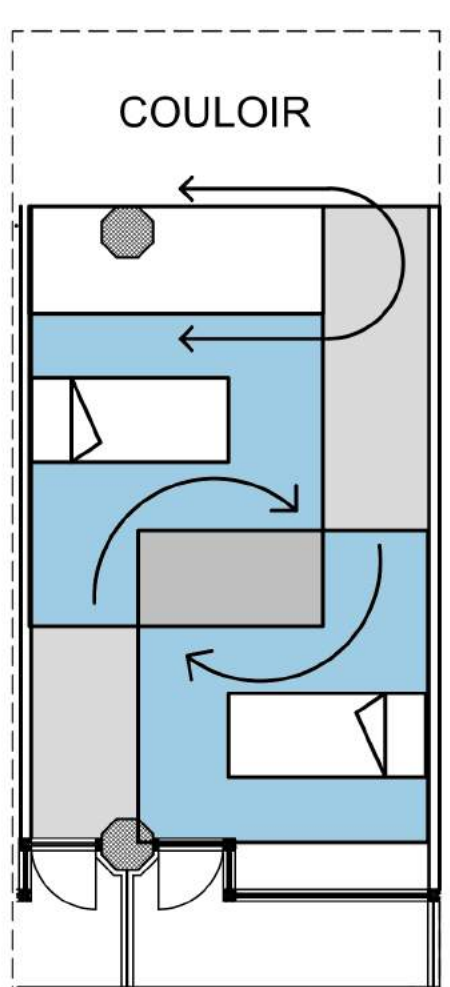


Blocs sanitaires centraux pour optimiser l'espace

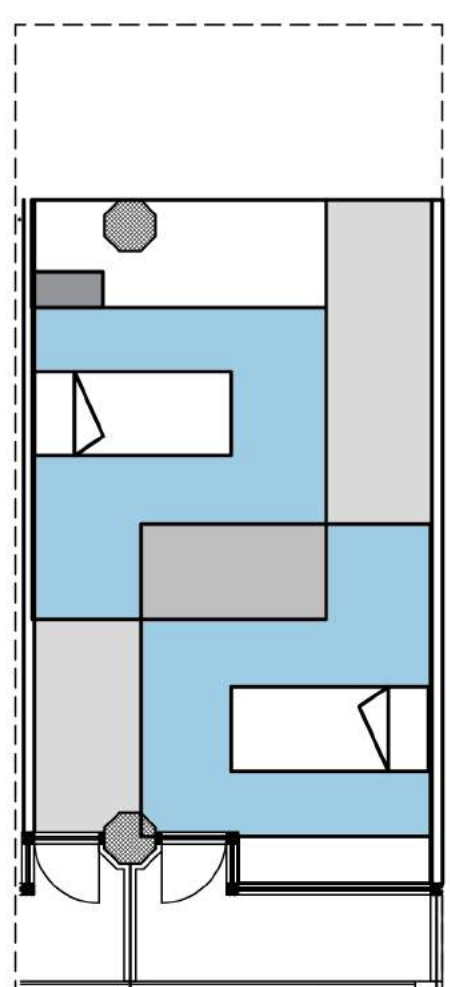

Dispositifs conviviaux répartis dans toute la pièce

03 A

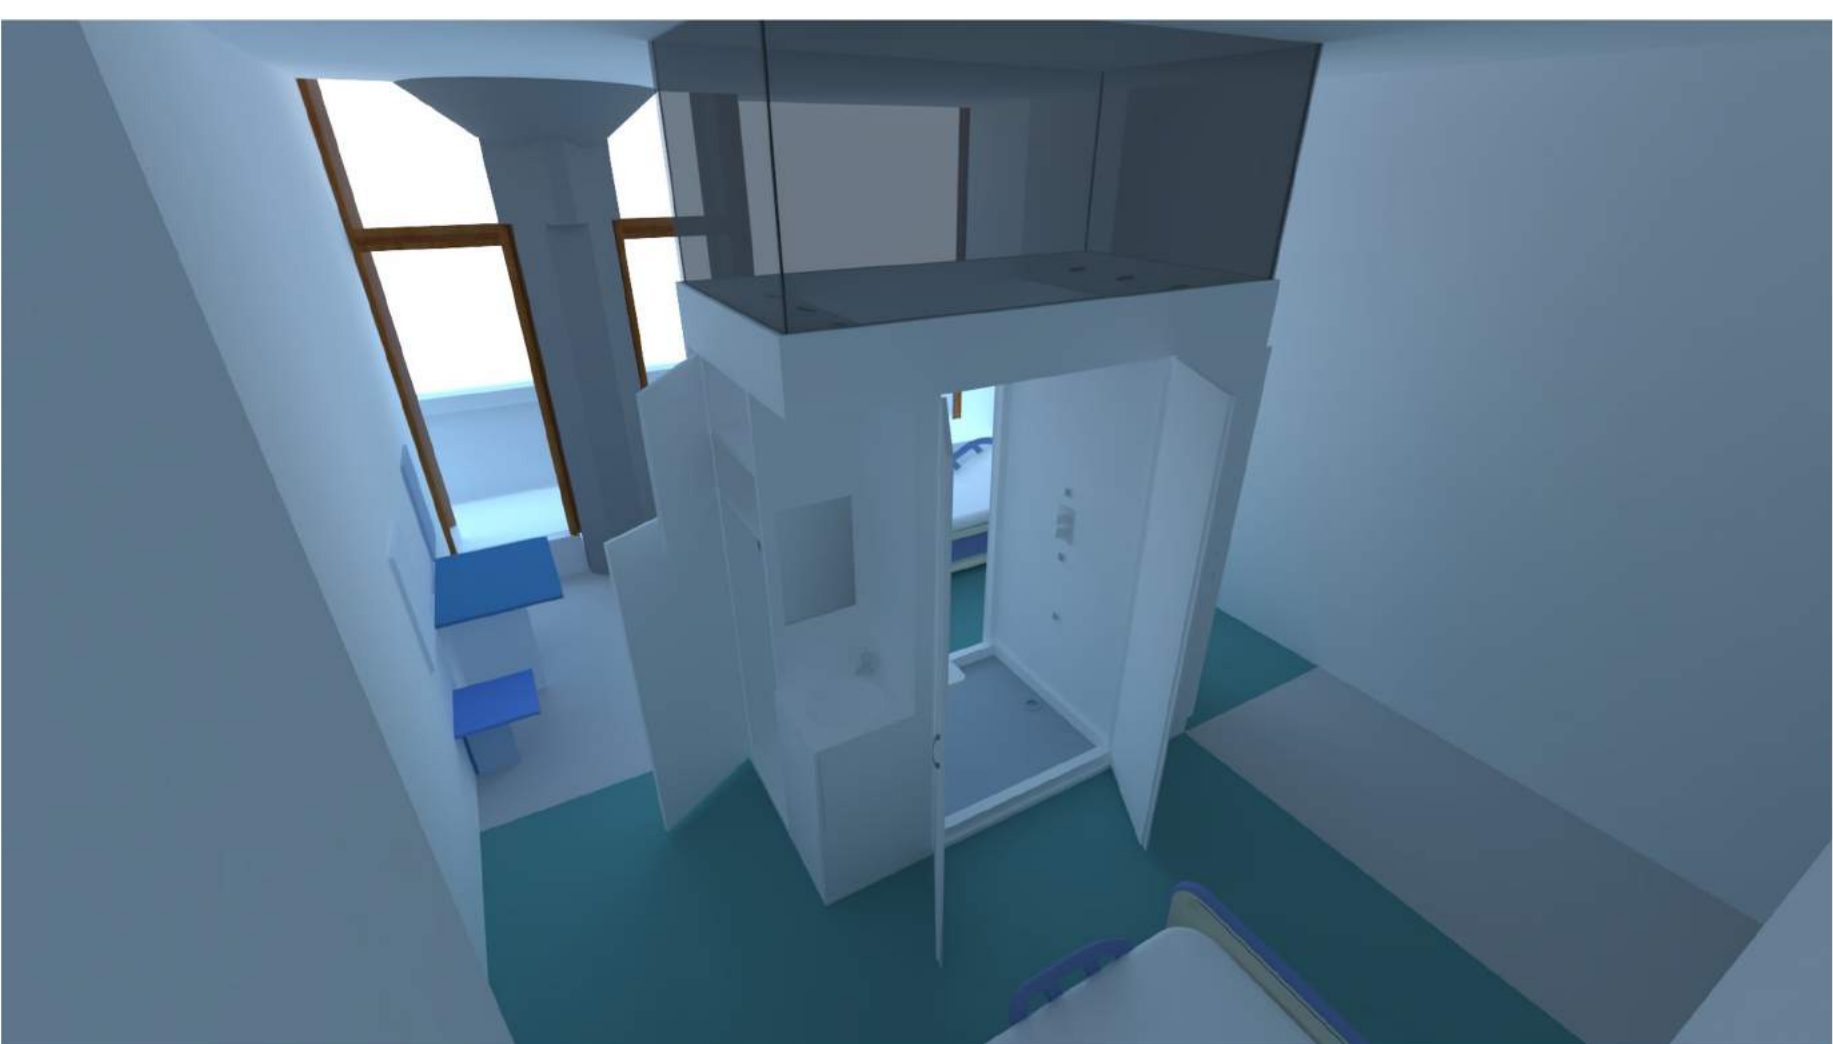

04 A

